
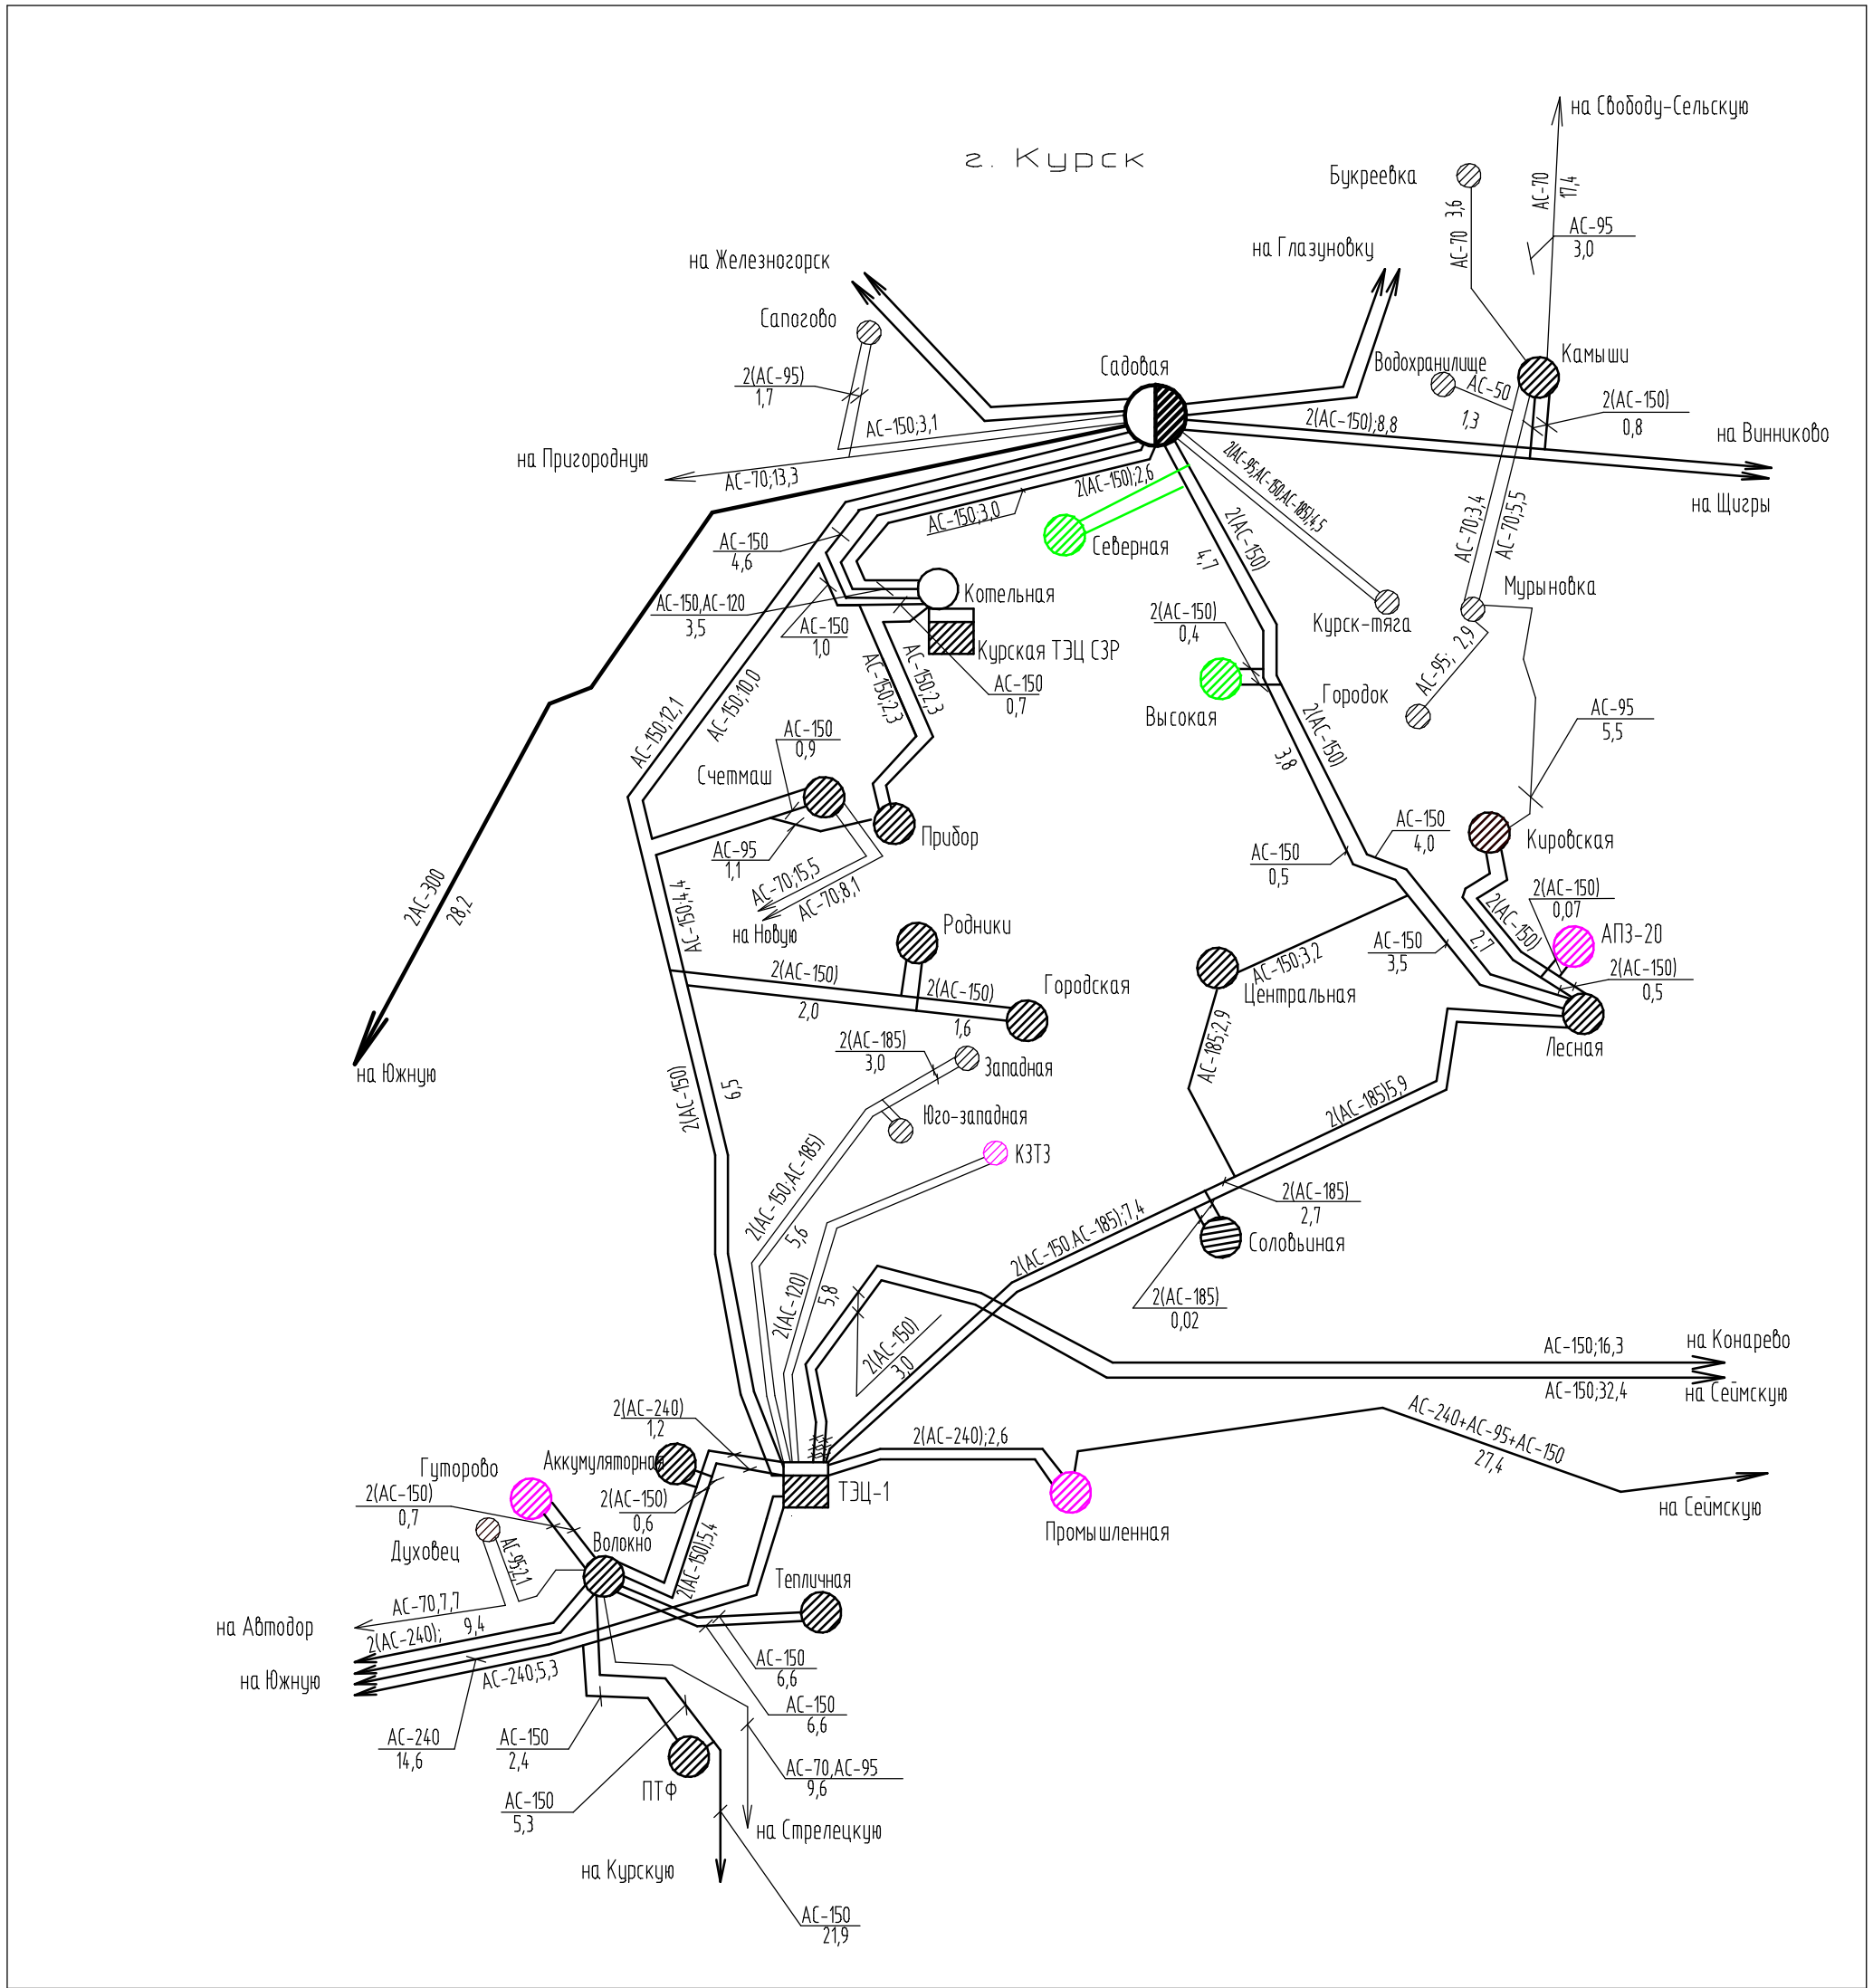


Карта-схема электрических сетей 35 кВ выше Курской области на 2024 г.

Приложение №5
к программе развития электроэнергетики
Курской области на 2020-2024 годы

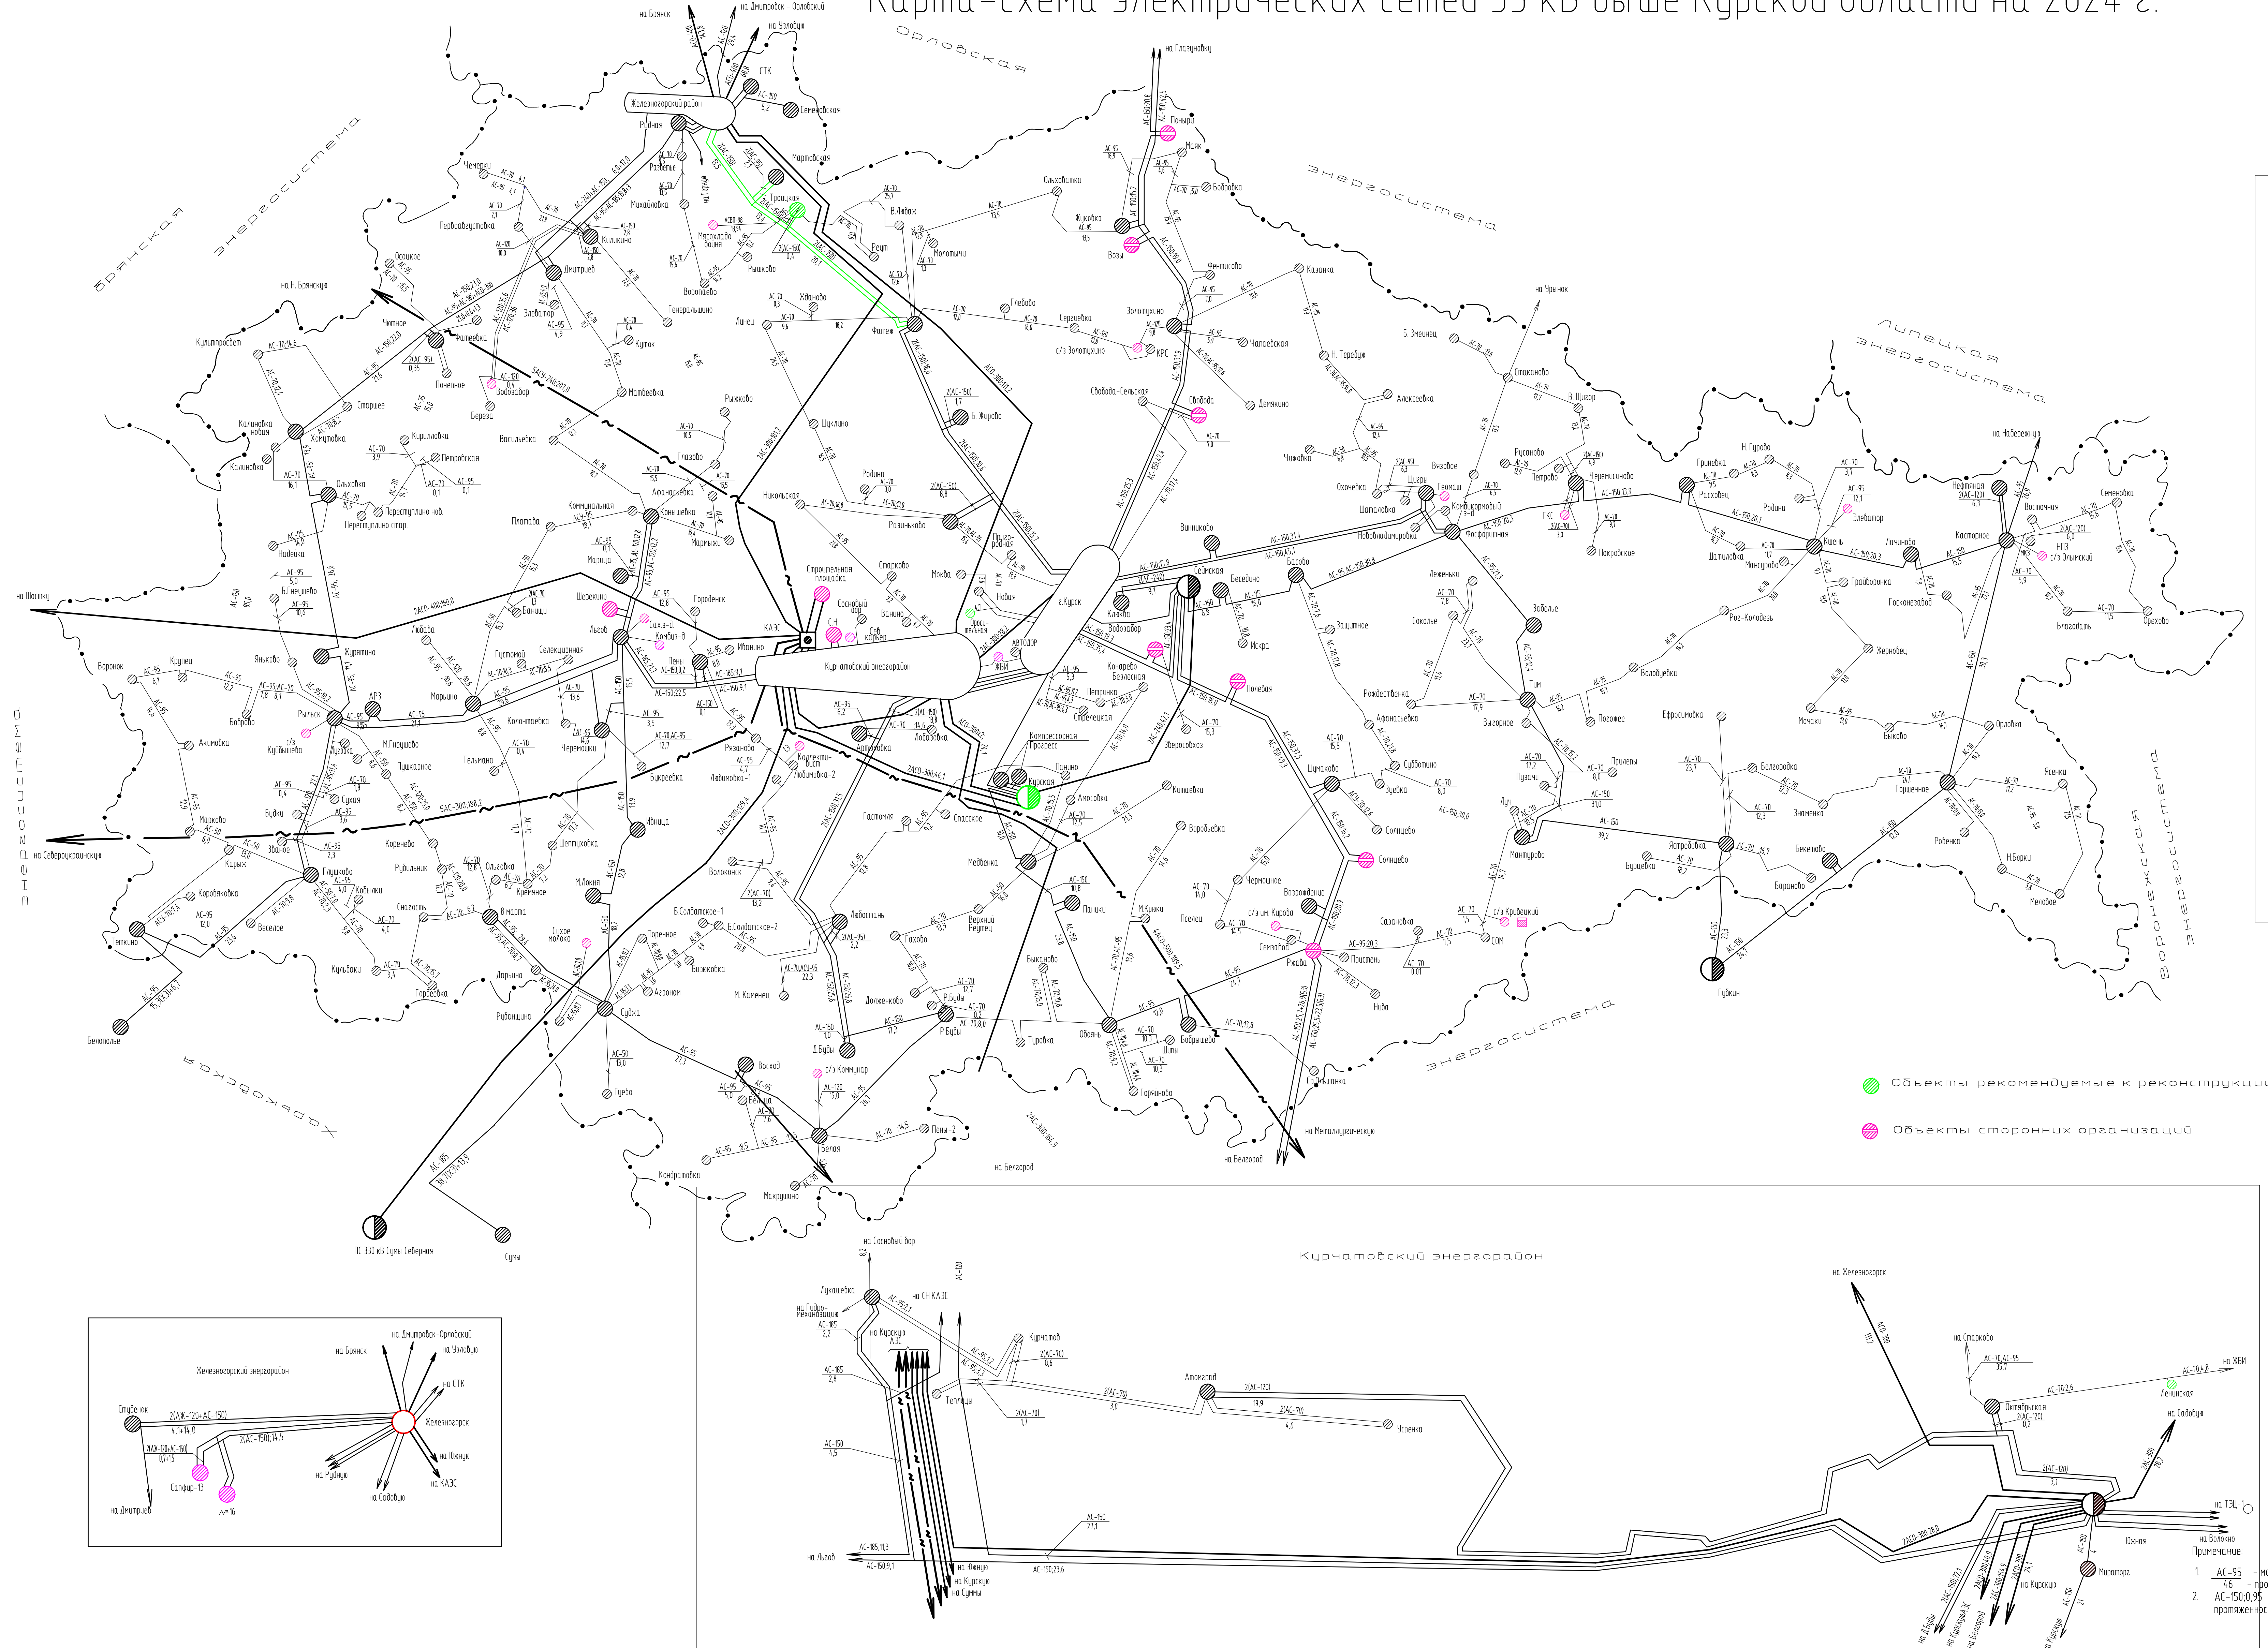

№ п/п	Наименование объекта, укрупненная расшифровка по видам работ по объекту	Год начала строительства	Год ввода основного средства
1	Реконструкция ПС 110/10 кВ «Высокая» с увеличением трансформаторной мощности	2019	2021
2	Реконструкция ПС 110 кВ Троицкая	2022	2023
3	Реконструкция ПС 35 кВ «Ороентальная» с увеличением трансформаторной мощности	2022	2022
4	Оптимизация схемы электрической сети (реконструкция ПС 35 кВ «Ленинская»)	2022	2024
5	Реконструкция ПС 35-110 кВ с заменой коммутационного оборудования по техническому состоянию	2021	2024
6	Мероприятия по переходу к интеллектуальным цифровым электрическим сетям	2019	2021
8	Реконструкция ВЛ 110кВ «Садовая-Железнодорож», участок Б Жирова-Фатеж, протяженностью 13,1 км	2023	2024
9	Реконструкция ВЛ 110кВ «Садовая-Железнодорож», участок Фатеж - Троицкая, протяженностью 20,1 км	2012	2022
10	Реконструкция ВЛ 110кВ «Садовая-Железнодорож», участок Троицкая - Железнодорож, протяженностью 27,14 км	2022	2024
11	Строительство новой ПС 110 кВ с установкой двух трансформаторов 110/10 кВ мощностью 16 МВА каждый (рабочее наименование – ПС 110 кВ Северная)	2021	2022
12	Строительство двухцепного участка ВЛ 110 кВ Садовая – Лесная I цепь с отпайкой на ПС Высокая и ВЛ 110 кВ Садовая – Лесная II цепь с отпайкой на ПС Высокая	2021	2022
13	Строительство двух КЛ 110 кВ протяженностью по 1 км каждая (в том числе методом горизонтально-направленного бурения (ГНБ) – 2х0,1 км) от проектируемой ВЛ-110 кВ до проектируемой ПС 110/10 кВ,	2021	2022

УТВЕРЖДЕНО ПОДПИСЬ И ПЕЧАТЬ

This document was created with Win2PDF available at <http://www.win2pdf.com>.
The unregistered version of Win2PDF is for evaluation or non-commercial use only.
This page will not be added after purchasing Win2PDF.